別紙２

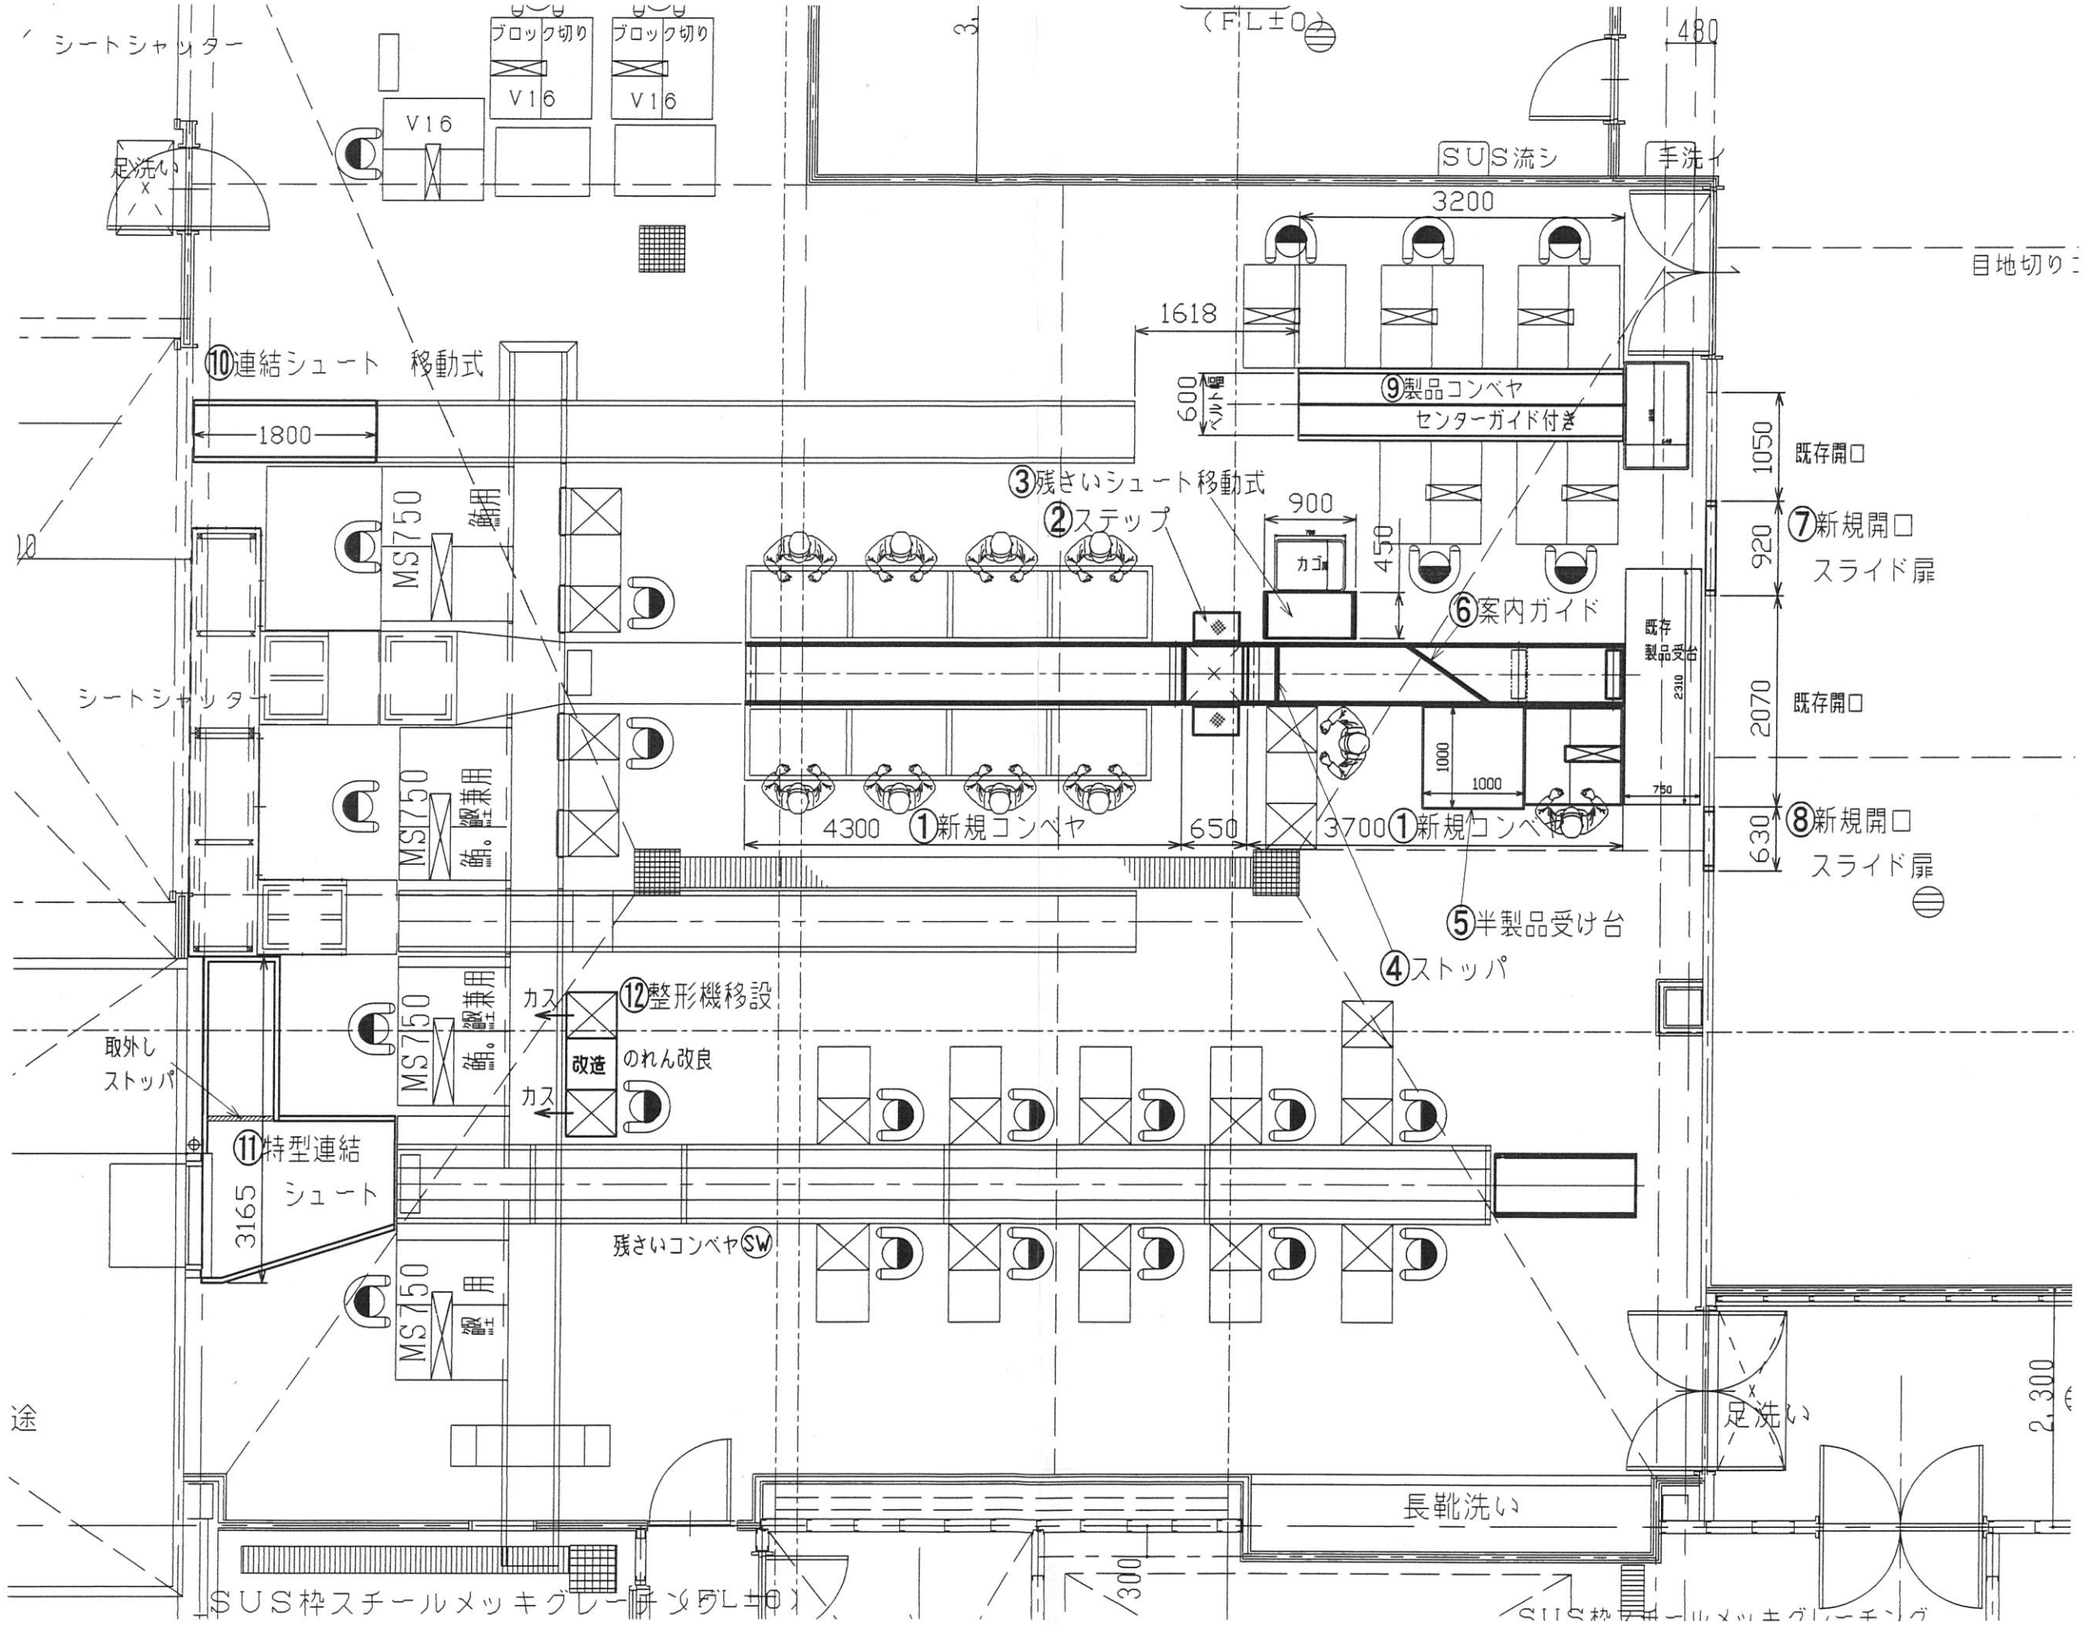
シートシャッター
ブロック切り
V16
ブロック切り
V16
V16
足洗い
(FL±0)
480
SUS流シ
手洗
3200
目地切り
1618
⑩連結シュート　移動式
1800
600
⑨製品コンベヤ
センターガイド付き
1050
既存開口
③残さいシュート移動式
②ステップ
900
450
カゴ
⑦新規開口
スライド扉
920
⑥案内ガイド
既存
製品受台
2310
750
MS750
兼用
シートシャッター
2070
既存開口
1000
1000
4300
①新規コンベヤ
650
3700
①新規コンベヤ
630
⑧新規開口
スライド扉
⑤半製品受け台
④ストッパ
MS750
兼用
カス
⑫整形機移設
改造
のれん改良
カス
取外し
ストッパ
⑪特型連結
シュート
3165
残さいコンベヤSW
MS750
兼用
2,300
足洗い
途
長靴洗い
300
SUS枠スチールメッキグレーチング
SUS枠スチールメッキグレーチング

1/60